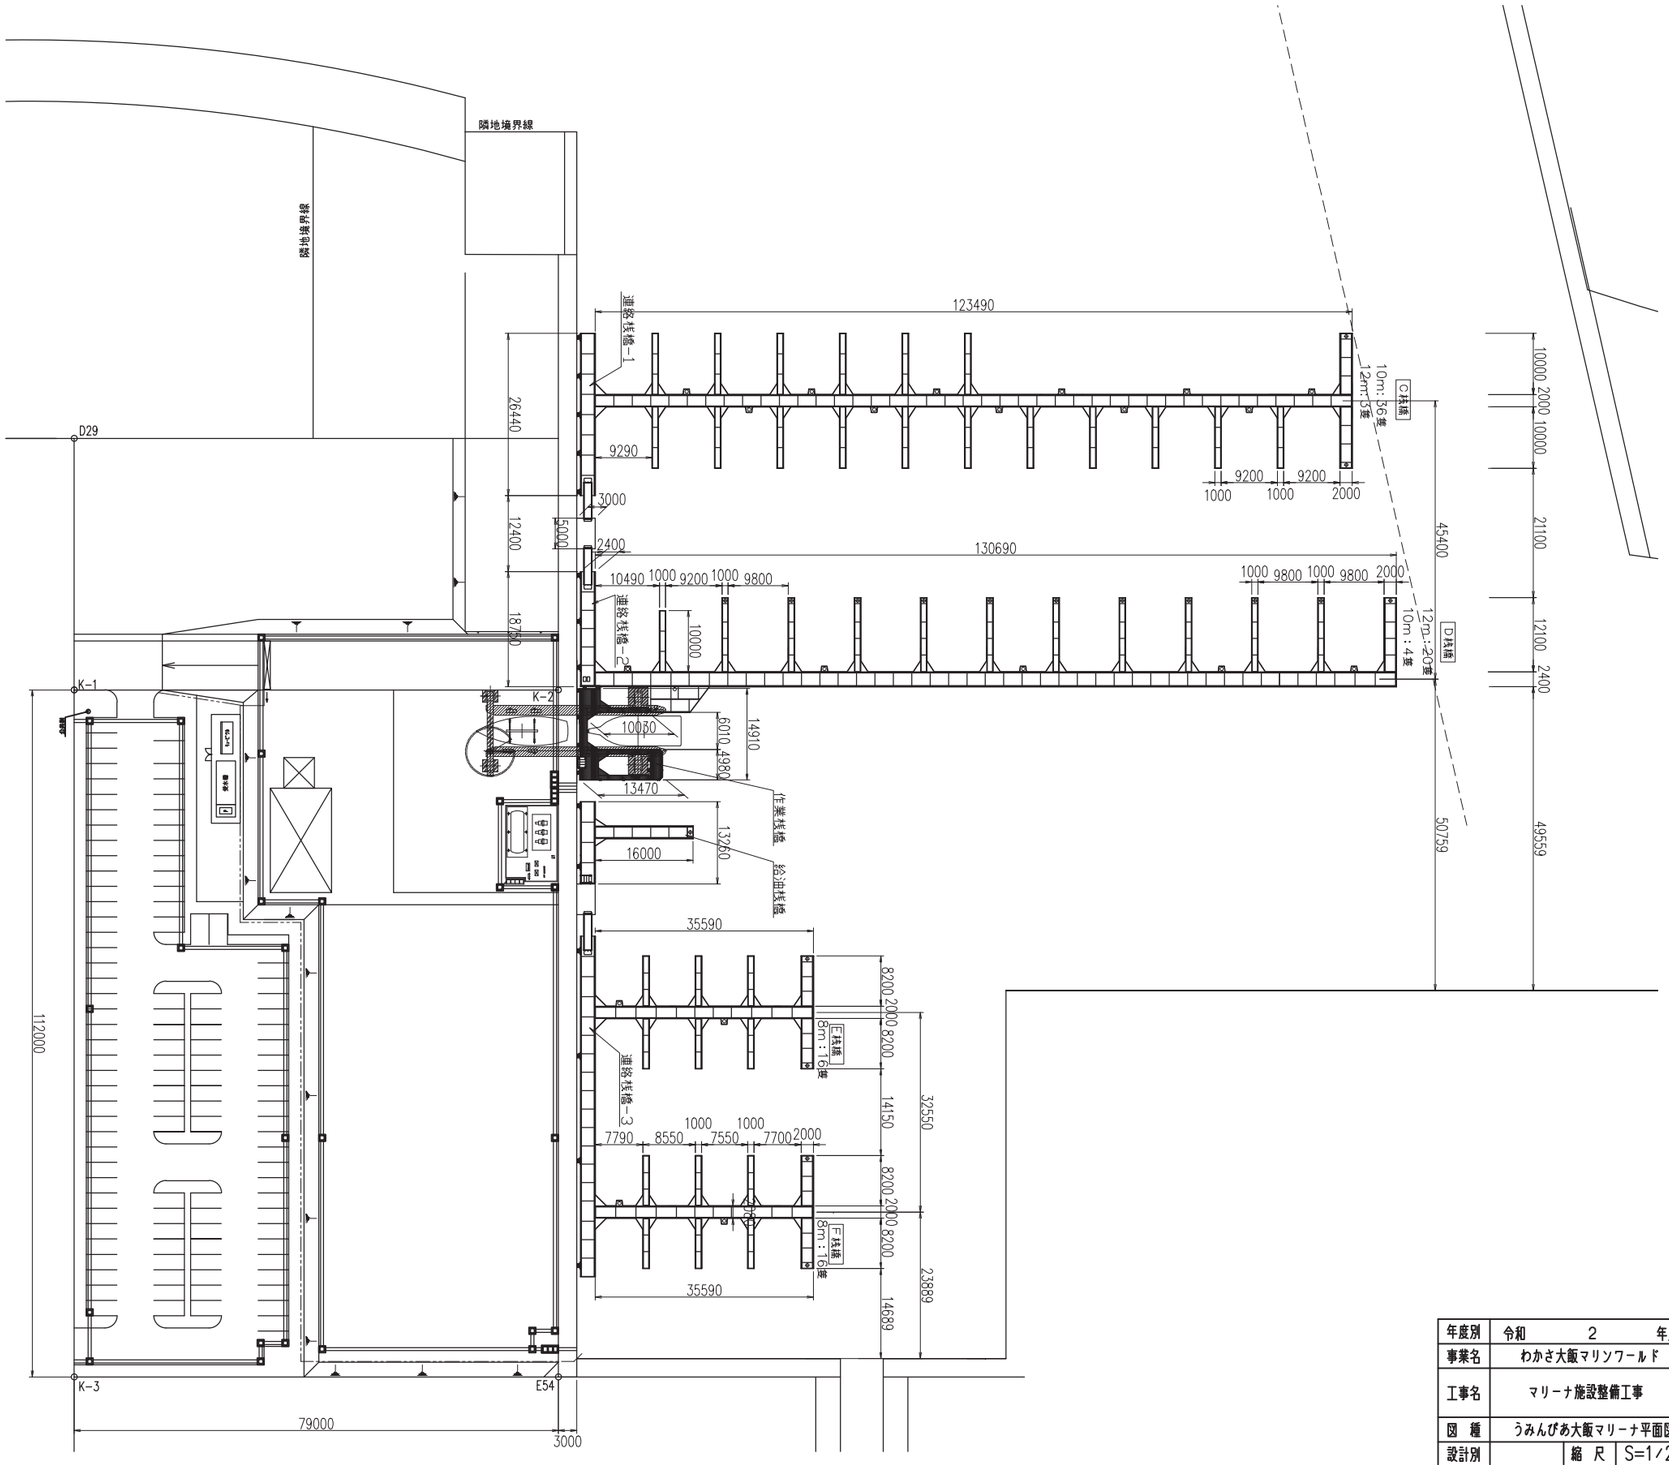

位置図

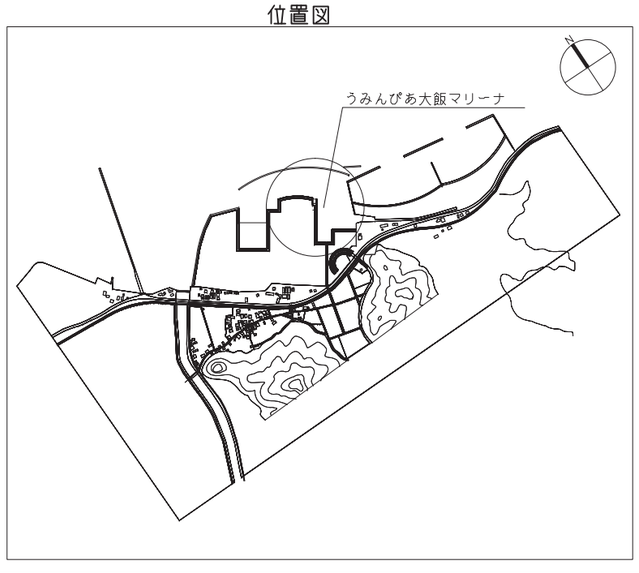

年度別	令和　2　年度
事業名	わかさ大飯マリンワールド
工事名	マリーナ施設整備工事
図　種	うみんぴあ大飯マリーナ平面図
設計別	縮　尺　S=1/200
図面番号	全　葉の内　1　号
位　置	福井県おおい町成海地係
	おおい町